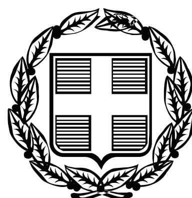


ΕΦΗΜΕΡΙΣ ΤΗΣ ΚΥΒΕΡΝΗΣΕΩΣ
ΤΗΣ ΕΛΛΗΝΙΚΗΣ ΔΗΜΟΚΡΑΤΙΑΣ

ΤΕΥΧΟΣ ΤΕΤΑΡΤΟ **Αρ. Φύλλου 341**

17 Ιουλίου 2008

ΠΕΡΙΕΧΟΜΕΝΑ

ΑΠΟΦΑΣΕΙΣ

ΑΠΟΦΑΣΕΙΣ

Αριθμ. 9744 (1)

Κήρυξη ως αναδασωτέας έκτασης 0,691 στρ., στη θέση «Καλίγκα» δημοτικής δασικής έκτασης του Δήμου Βέροιας.

Ο ΓΕΝΙΚΟΣ ΓΡΑΜΜΑΤΕΑΣ ΠΕΡΙΦΕΡΕΙΑΣ ΚΕΝΤΡΙΚΗΣ ΜΑΚΕΔΟΝΙΑΣ

Έχοντας υπόψη:

1. Την παρ. 3 του 117 του Συντάγματος της χώρας.

2. Τις περί διοικητικής αποκέντρωσης διατάξεις του ν. 3200/1955, όπως τροποποιήθηκαν μεταγενέστερα και ισχύουν.

3. Τις διατάξεις του ν. 998/1979 «Περί προστασίας δασών και δασικών εν γένει εκτάσεων» και ειδικότερα:

α) του άρθρου 41 παρ. 1

β) του άρθρου 38 παρ. 1

γ) του άρθρου 70 όπως συμπληρώθηκε με το άρθρο 12 παρ. 2 του ν. 2040/1992 και αντικαταστάθηκε με την παράγραφο 15 του άρθρου 1 του ν. 3208/2003.

4. Τις διαταγές του Υπ. Γεωργίας:

α) 160417/1180/1980,

β) 182447/3049/1980,

γ) 154659/1982

5. Τις διατάξεις του ν. 2218/1994 «Περί ίδρυσης Νομαρχιακής αυτοδιοίκησης κ.λ.π.», και τα άρθρα 4 παρ. 7 και 6 του ν. 2240/1994 «Συμπλήρωση διατάξεων για τη Νομ. αυτ/ση κ.λ.π.»

6. Το ν. 2503/1997 «Διοίκηση, οργάνωση, στελέχωση της Περιφέρειας κ.λ.π. »

7. Την υπ' αριθμ. 5631/26.7.2000 (ΟΡΘΗ ΕΠΑΝΑΛΗΨΗ) απόφαση του Γενικού Γραμματέα Περιφέρειας Κεντρικής Μακεδονίας «Ορισμός εισηγητών και μεταβίβαση εξουσίας υπογραφής Μ.Ε.Γ.Γ.Π.Κ.Μ κ.λπ.»

8 Την υπ' αριθμ. 1177/24.6.2008 πρόταση του Δασαρχείου Βέροιας περί κήρυξης αναδασωτέας της αναφερόμενης στο θέμα έκτασης, αποφασίζουμε:

Κηρύσσουμε, αναδασωτέα με σκοπό τη φυσική αναγέννηση της δασικής βλάστησης έκταση δάσους 0,691 στρεμμάτων στη θέση «Καλίγκα» μέρος του Α.Τ. 367 του Αγροκτήματος Βέροιας Ο.Δ. 1931, που ανήκει στον Δήμο Βέροιας. Η συγκεκριμένη έκταση διαπιστώθηκε στις 31.3.2008, ότι εκχερσώθηκε. Η έκταση αυτή προσδιορίζεται από τα στοιχεία Α, Β, Γ, Δ, Ε, Ζ,. .., Α όπως φαίνεται στο συνημμένο διάγραμμα, και η θέση της είναι σημειωμένη στο απόσπασμα φύλλου δασικού χάρτη κλ. 1: 50.000 τα οποία αποτελούν αναπόσπαστο μέρος της απόφασης αυτής και έχει όρια:

Ανατολικά: Υπόλοιπη έκταση τεμ. 367 και τεμ. 417 (ρέμα) του Αγροκτήματος Βέροιας

Δυτικά: Υπόλοιπη έκταση τεμ. 367 του Αγροκτήματος Βέροιας

Βόρεια: Τεμ. 417 (ρέμα) Αγροκτήματος Βέροιας και υπόλοιπη έκταση τεμ. 367

Νότια: Τεμ. 395 και 398 Αγροκτήματος Βέροιας

Η απόφαση αυτή να δημοσιευθεί στην Εφημερίδα της Κυβερνήσεως.

Βέροια, 26 Ιουνίου 2008


Με εντολή Γενικού Γραμματέα Περιφέρειας
Ο Διευθυντής Δασών
ΙΟΡΔΑΝΗΣ ΟΥΖΟΥΝΙΔΗΣ

Τ Ο Π Ο Γ Ρ Α Φ Ι Κ Ο   Δ Ι Α Γ Ρ Α Μ Μ Α

Στο οποίο φαίνεται η παράνομα εκχερσωθείσα δασική έκταση, στην δασική θέση «Καλίγκα» του Α.Τ. 367 αγροκτήματος Βέροιας.

ΤΟΠΟΓΡΑΦΙΚΟ ΔΙΑΓΡΑΜΜΑ - με Σύστημα HATT(L≡40⁰ 33' M≡-1⁰ 27') - ΚΛΙΜΑΚΑ 1:500

ΕΜΒ. (Α,Β,Γ,Δ,Ε,Ζ,Α): 691,00 M^2

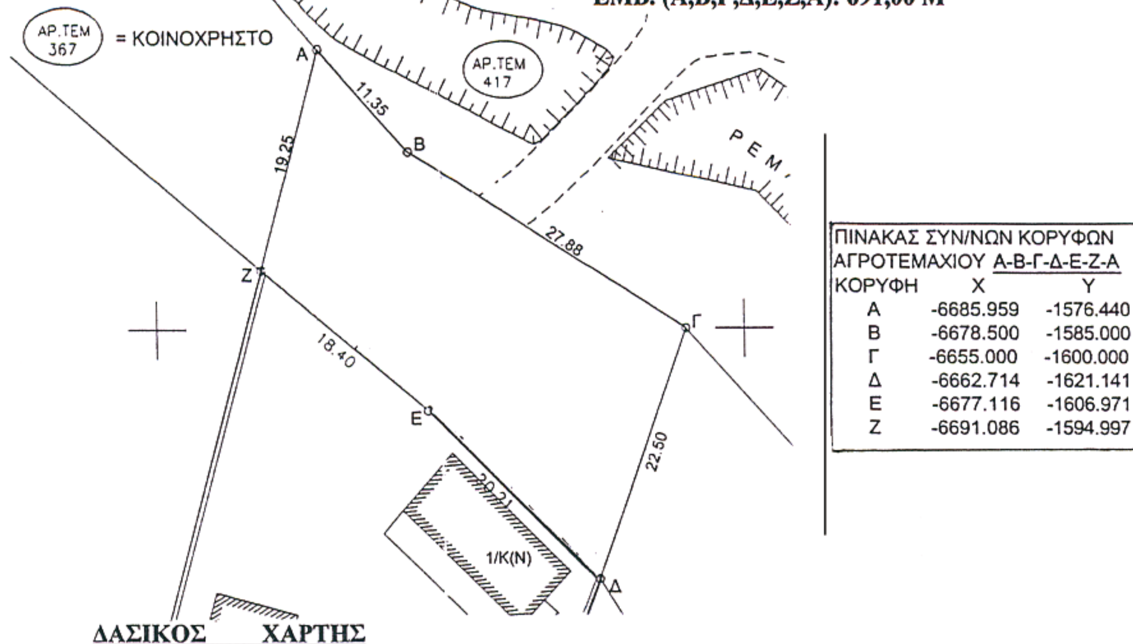

ΠΙΝΑΚΑΣ ΣΥΝ/ΝΩΝ ΚΟΡΥΦΩΝ ΑΓΡΟΤΕΜΑΧΙΟΥ Α-Β-Γ-Δ-Ε-Ζ-Α		
ΚΟΡΥΦΗ	X	Y
A	-6685.959	-1576.440
B	-6678.500	-1585.000
Γ	-6655.000	-1600.000
Δ	-6662.714	-1621.141
E	-6677.116	-1606.971
Z	-6691.086	-1594.997

ΔΑΣΙΚΟΣ ΧΑΡΤΗΣ



ΕΘΝΙΚΟ ΤΥΠΟΓΡΑΦΕΙΟ
Για τεχνικούς λόγους στο σχεδιάγραμμα, έγινε σμίκρυνση, κατά ποσοστό 78%

ΚΛΙΜΑΚΑ 1:50.000

ΥΠΟΜΝΗΜΑ

Αγροτικός δρόμος

Θέση εκχερσωθείσας δασικής έκτασης

ΘΕΩΡΗΘΗΚΕ

Βέροια 24-6- 2008

Ο Δασάρχης Βέροιας

Θωμάς Ευαγγελόπουλος
Δασολόγος με Α βαθμό

Βέροια 24-6- 2008

Ο συντάκτης

Δημήτριος Κάλφας
Δασολόγος με Α βαθμό

Αριθμ. 2658 (2)

Κήρυξη ως αναδασωτέας έκτασης 5,40 στρεμ., στη θέση «Αγριλιά» κοιν. διαμ. Τρικόρφου της κοινότητας Τρικόρφου Ν. Μεσσηνίας.

Ο ΓΕΝΙΚΟΣ ΓΡΑΜΜΑΤΕΑΣ
ΠΕΡΙΦΕΡΕΙΑΣ ΠΕΛΟΠΟΝΝΗΣΟΥ

Έχοντας υπόψη:

1. Τις δ/ξεις του π.δ. 51/1987 «Καθορισμός των Περιφερειών της Χώρας για το σχεδιασμό κ.λπ. της περιφερειακής Ανάπτυξης»

2. Τις δ/ξεις των άρθρων 1 παρ.1 και 2, 2 παρ. 1 εδ. δ', 5 παρ. 3Β, 6 παρ.7 και 7 παρ.2 του ν. 2503/1997 «Διοίκηση, Οργάνωση, Στελέχωση της Περιφέρειας κ.λπ.»

3. Τις δ/ξεις των άρθρων 24 παρ.1 και 117 παρ.3 του Συντάγματος

4. Τις δ/ξεις του ν. 998/1979 «περί προστασίας των δασών κ.λ.π.» και ειδικότερα:

α) του άρθρου 41 παρ.1

β) του άρθρου 38 παρ.1

5. Τις δ/γές του Υπουργείου Γεωργίας:

α) 160417/1180/8.7.1980

β) 182447/3049/24.9.1980

6. Την υπ' αριθμ. 4538/13.6.2008 αναφορά του Δασαρχείου Καλαμάτας περί κηρύξεως ως αναδασωτέας, της αναφερομένης στο θέμα έκτασης, αποφασίζουμε:

Κηρύσσουμε ως αναδασωτέα, με σκοπό την προστασία για την επαναδημιουργία της δασικής βλάστησης αποτελούμενης από κουμαριές, πουρνάρια και αγριελιές που καταστράφηκε από παράνομη εκχέρσωση κατά το χρονικό διάστημα του έτους 2001, την δημόσια δασική έκταση, εμβαδού πέντε στρεμμάτων και σαράντα εκατοστών του στρέμματος (5,40 στρεμ.), η οποία βρίσκεται στη θέση «Αγριλιά» κοιν. διαμ. Τρικόρφου της κοινότητας Τρικόρφου Νομού Μεσσηνίας, προσδιορίζεται με στοιχεία (Α, Β, Γ,..., Λ, Α) και έχει όρια:

Βόρεια: Με δημόσια δασική έκταση και με ελαιόκτημα Π. Λεμπέση.

Νότια: Με ελαιόκτημα Σπ. Πατσιώτη.

Ανατολικά: Με δημόσια δασική έκταση.

Δυτικά: Με ελαιόκτημα Π. Λεμπέση.

όπως φαίνεται στο συνημμένο διάγραμμα κλίμακας 1:1.000 το οποίο αποτελεί αναπόσπαστο μέρος της απόφασης αυτής, που συντάχθηκε από τον δασοπόνο του Δασαρχείου Καλαμάτας Β. Κυριακόπουλο και εντοπίζεται στο απόσπασμα Φύλλου Χάρτη «Κορώνης» κλίμακας 1:50.000. Προβλέπεται φυσική αναγέννηση της δασικής βλάστησης που καταστράφηκε.

Η απόφαση αυτή να δημοσιευθεί στην Εφημερίδα της Κυβερνήσεως.

Τρίπολη, 2 Ιουλίου 2008


Ο Γενικός Γραμματέας Περιφέρειας
ΝΙΚΟΛΑΟΣ Κ. ΑΓΓΕΛΟΠΟΥΛΟΣ

ΤΟΠΟΓΡΑΦΙΚΟ ΔΙΑΓΡΑΜΜΑ ΔΗΜΟΣΙΑΣ ΔΑΣΙΚΗΣ ΕΚΤΑΣΗΣ ΣΤΗ ΘΕΣΗ ``ΑΓΡΙΛΙΑ`` ΚΟΙΝΟΤΙΚΟΥ ΔΙΑΜΕΡΙΣΜΑΤΟΣ ΤΡΙΚΟΡΦΟΥ ΚΟΙΝΟΤΗΤΑΣ ΤΡΙΚΟΡΦΟΥ ΠΟΥ ΕΚΧΕΡΣΩΘΗΚΕ ΠΑΡΑΝΟΜΑ ΑΠΟ ΤΟΝ ΛΕΜΠΕΣΗ ΠΑΝΑΓΙΩΤΗ ΤΟΥ ΚΩΝ/ΝΟΥ ΚΑΤΟΙΚΟ ΤΡΙΚΟΡΦΟΥ

Εμβαδόν Α,Β,Γ,Δ,Ε,Ζ,Η,Θ,Ι,Κ,Λ,Α = 5,4 στρμ.


Κλίμακα 1: 1.000

ΣΥΝΤΕΤΑΓΜΕΝΕΣ ΚΟΡΥΦΩΝ		
ΚΟΡΥΦΗ	Χ	Υ
Α	312720	4109718
Β	312739	4109702
Γ	312727	4109695
Δ	312732	4109667
Ε	312700	4109659
Ζ	312650	4109633
Η	312636	4109630
Θ	312629	4109657
Ι	312621	4109671
Κ	312639	4109679
Λ	312669	4109702

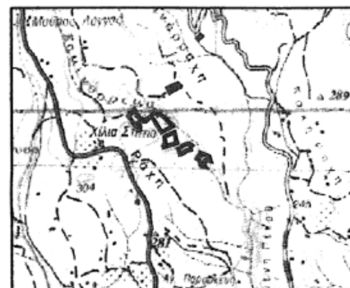

Απόσπασμα Φ.Χ Κορώνης
Κλίμακα 1:50.000
ΓΥΣ 1993

Ανήκει στην αριθ. 2658/108 απόφαση Γενικού Γραμματέα Περιφέρειας Πελοποννήσου (Διεύθυνση Δασών Μεσσηνίας).

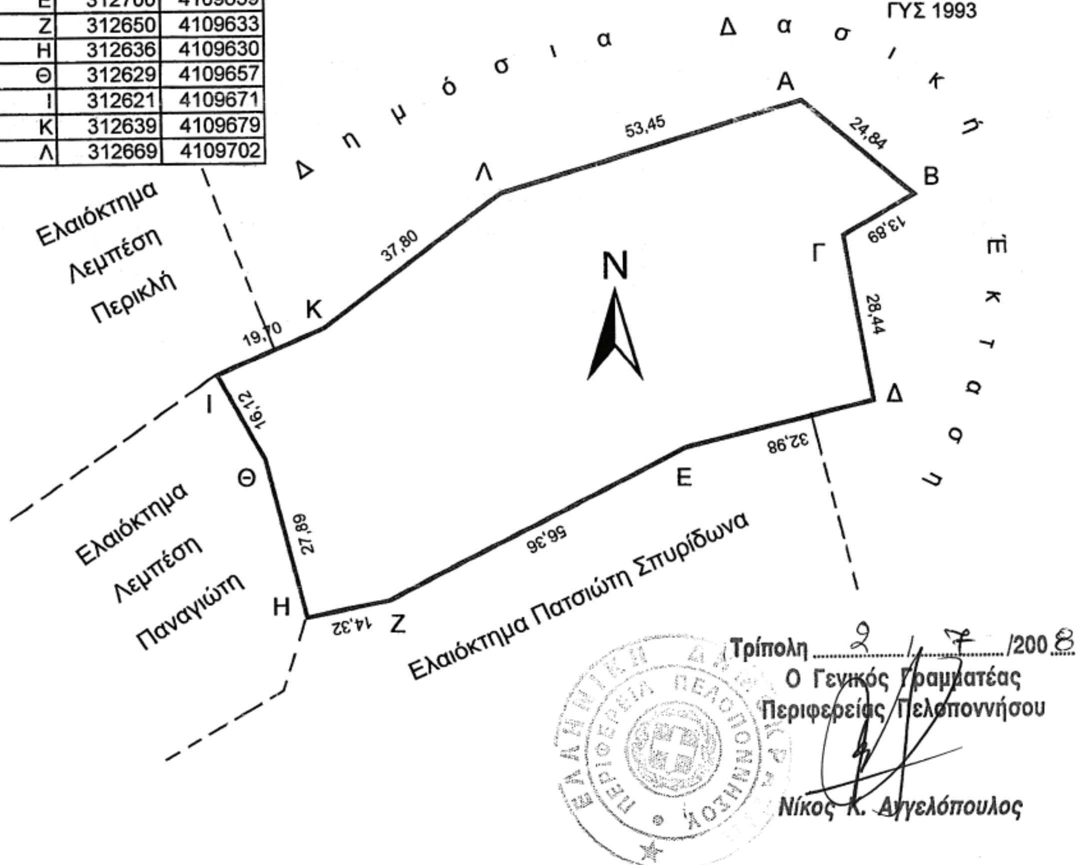

Τρίπολη 2 / 7 /2008
Ο Γενικός Γραμματέας
Περιφέρειας Πελοποννήσου

Νίκος Κ. Αγγελόπουλος

ΕΘΝΙΚΟ ΤΥΠΟΓΡΑΦΕΙΟ
Για τεχνικούς λόγους στο σχεδιάγραμμα, έγινε σμίκρυνση, κατά ποσοστό 78%

Καλαμάτα 30- 4 - 2008
Ο Συντάκτης

Βασίλειος Κορισιάνος
Δασοπόνος

Καλαμάτα 13- 6 - 2008
Ο Δασάρχης Καλαμάτας

Δασολόγος

2/6

ΠΑΝΑΓΙΩΤΗΣ ΚΑΡΑΜΠΑΤΣΟΣ
ΔΑΣΟΛΟΓΟΣ ΜΕ Α' ΒΑΘΜΟ

Αριθμ. 2575 (3)

Καθορισμός χρήσης έκτασης για την ανέγερση κτηνοτροφικών εγκαταστάσεων σε εκτός σχεδίου περιοχή Δ.Δ. Φαραγγιού Δήμου Φιλώτα, Ν. Φλώρινας.

Ο ΝΟΜΑΡΧΗΣ ΦΛΩΡΙΝΑΣ

Έχοντας υπόψη:

1. Τις δ/ξεις του άρθρου 3 του ν. 1512/1985.

2. Το υπ' αριθμ. 55340/1372/30.5.2006 έγγραφο της Δ/νσης Γεωργικής Ανάπτυξης της Περιφέρειας Δυτικής Μακεδονίας με το οποίο ζητείται ο καθορισμός χρήσης για την παραχώρηση έκτασης για την για την ανέγερση κτηνοτροφικών εγκαταστάσεων.

3. Το έγγραφο υπ' αριθμ. 3536/129/16.1.2008 και την υπ' αριθμ. 2607/99/10.1.2007 πράξη χαρακτηρισμού Δ/νσης Δασών Ν. Φλώρινας

4. Το υπ' αριθμ. 1336/20.2.2006 έγγραφο της Δ/νσης Αγροτικής Ανάπτυξης Ν. Φλώρινας

5. Το υπ' αριθμ. 1669/4.6.2006 έγγραφο της Δ/νσης Υγείας Ν. Φλώρινας και το πρακτικό 24/2006 Α΄ βαθμιας επιτροπής ελέγχου σταβλισμών.

6. Το υπ' αριθμ. 194/12.2.2007 έγγραφο της 16ης Εφορείας Βυζαντινών Αρχαιοτήτων.

7. Το υπ' αριθμ. 94/12.2.2008 έγγραφο της ΚΘ' Εφορείας Προϊστορικών και Κλασικών Αρχαιοτήτων.

8. Το υπ' αριθμ. 493/7.6.2006 έγγραφο Δ/νσης Τουρισμού Περιφέρειας Δυτικής Μακεδονίας

9. Την υπ' αριθμ. 1042/07/4.2.2008 απόφαση Νομάρχη Φλώρινας «Έγκριση Περιβαλλοντικών Όρων....».

10. Το 1296/13.3.2006 έγγραφο ΔΕΒ Ν.Α. Φλώρινας.

11. Την υπ' αριθμ. 191/2005 απόφαση του Δημοτικού Συμβουλίου Φιλώτα.

12. Το γεγονός ότι η θέση του γηπέδου, όπως προκύπτει από τα σχετικά διαγράμματα και για δεδομένο αριθμό ισοδύναμων ζώων (6 ισοδύναμα), δεν αντίκειται στις προϋποθέσεις της υπ' αριθμ. 83840/3591/12.12.1986 απόφασης.

13. Την από 19.6.2008 θετική γνωμοδότηση του συμβουλίου Χ.Ο.Π. Ν. Φλώρινας, πρακτικό 2ο, πράξη 5η.

14. Το γεγονός ότι για το τμήμα του υπ' αριθμ. 57 τεμαχίου του αγροκτήματος Φαραγγιού του οποίου ζητείται η παραχώρηση δεν υπάρχει καθορισμένη χρήση γης.

15. Το γεγονός ότι το τμήμα ΟΠΡΣΟ του υπ' αριθμ. 57 τεμαχίου της διανομής του Υπουργείου Γεωργίας του αγροκτήματος Φαραγγιού είναι άρτιο και οικοδομήσιμο σύμφωνα με τις ισχύουσες πολεοδομικές διατάξεις για την εν λόγω χρήση (πρόσωπο 25μ σε αγροτικό δρόμο - εμβαδόν 4000τμ σύμφωνα με την παρ. 1 του άρθρου 1 του π.δ. 24/31.5.1985, ΦΕΚ 270Δ' ως ισχύει σήμερα).

17. Την υπ' αριθμ. 2/2.1.2008 απόφαση Νομάρχη Φλώρινας με θέμα «Ορισμός Αντινομάρχη».

18. Την υπ' αριθμ. 17/3.1.2008 απόφαση Νομάρχη Φλώρινας με θέμα «Ανάθεση αρμοδιοτήτων Αντινομάρχη», αποφασίζουμε:

Τον καθορισμό χρήσης έκτασης με στοιχεία ΟΠΡΣΟ συνολικού εμβαδού 4013 τ.μ. από το υπ' αριθμ. 57 τεμάχιο του αναδασμού του Υπουργείου Γεωργίας του έτους 1969-1970 αγροκτήματος Φαραγγιού όπως αυτή φαίνεται στο τοπογραφικό διάγραμμα που συνοδεύει την παρούσα, ως χώρο ανέγερσης κτηνοτροφικών εγκαταστάσεων, προκειμένου να εγκατασταθούν εκεί μέχρι και έξι (6) ισοδύναμα ζώα.

Ο καθορισμός της χρήσης της έκτασης γίνεται προκειμένου να παραχωρηθεί αυτή κατά τις δ/ξεις του άρθρου 3 του ν. 1512/1985.


Από τις δ/ξεις της απόφασης αυτής δεν προκαλείται δαπάνη σε βάρος κρατικού ή δημοτικού προϋπολογισμού.

Η ισχύς της απόφασης αυτής αρχίζει από την ημέρα δημοσίευσης στην Εφημερίδα της Κυβερνήσεως.


Η απόφαση αυτή να δημοσιευθεί στην Εφημερίδα της Κυβερνήσεως.

Φλώρινα, 2 Ιουλίου 2008


Η Αντινομάρχης
ΑΝΑΣΤΑΣΙΑ ΠΑΥΛΙΔΟΥ

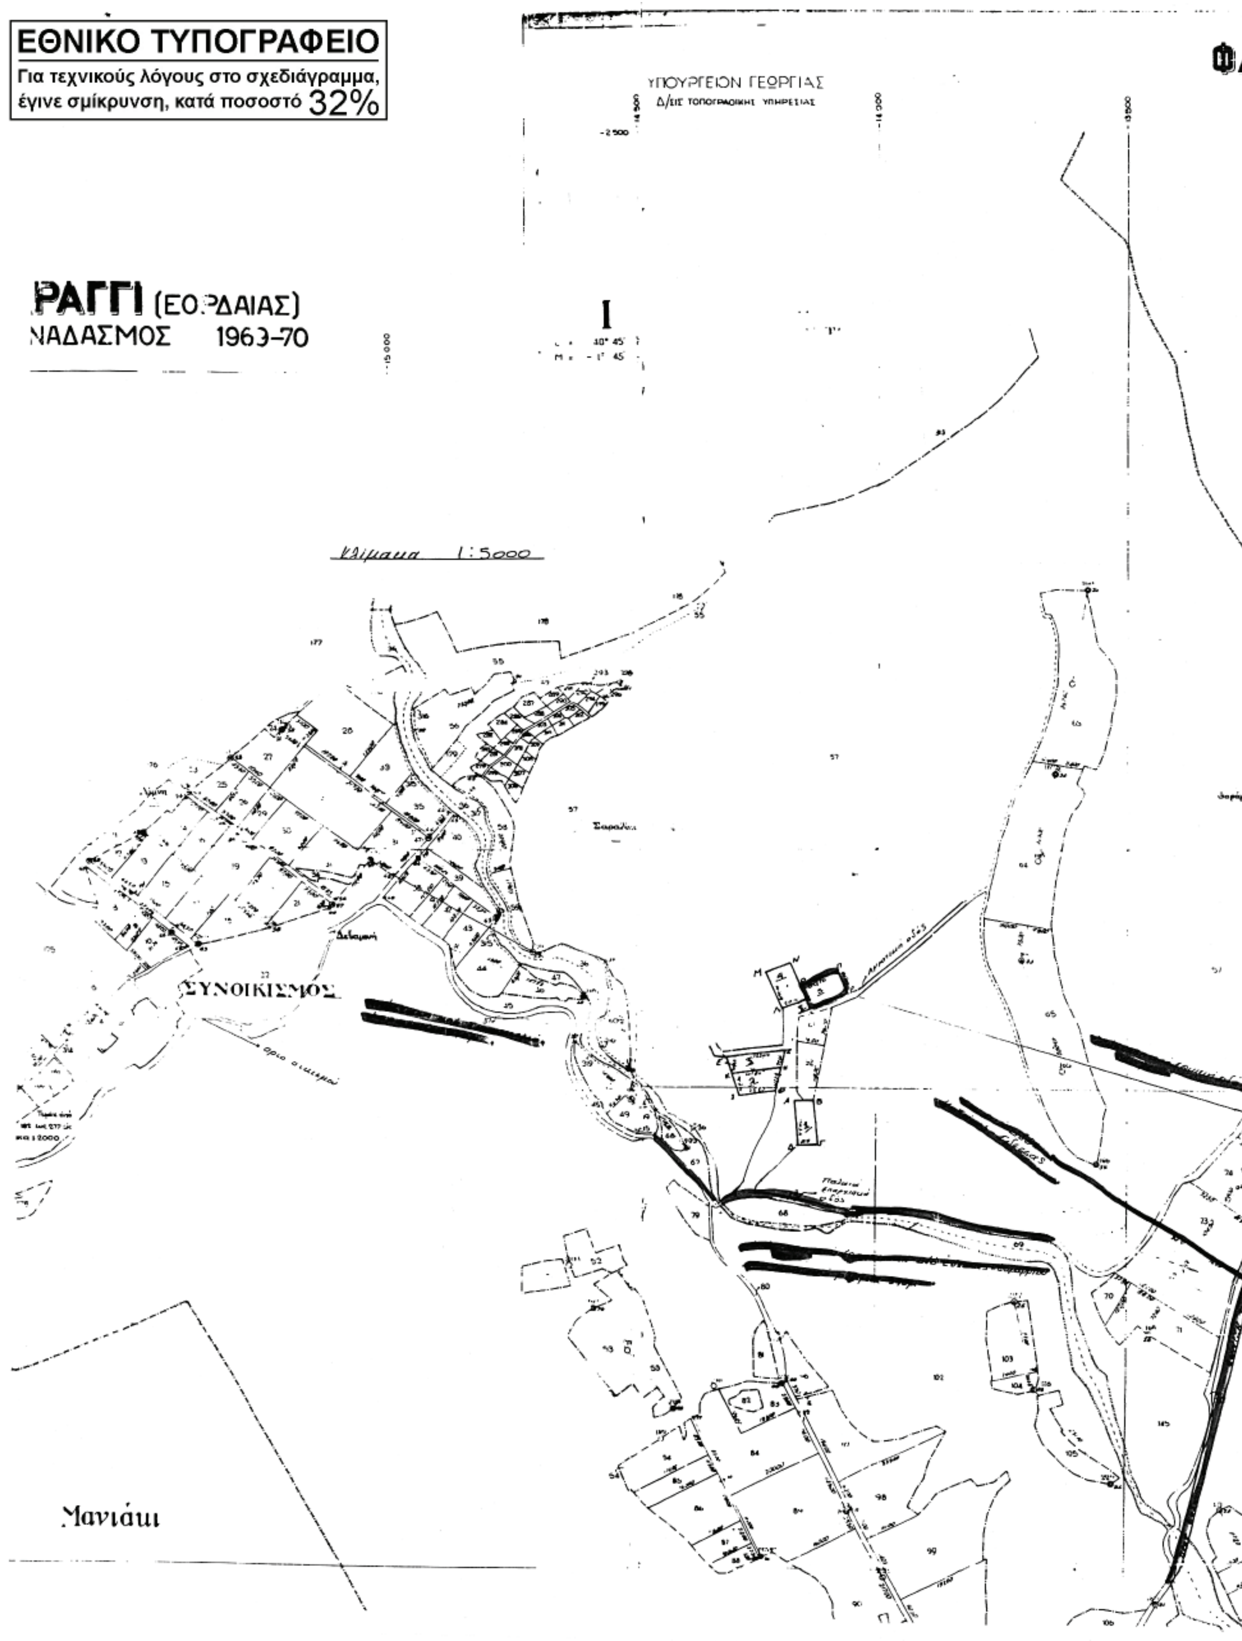
ΕΘΝΙΚΟ ΤΥΠΟΓΡΑΦΕΙΟ
Για τεχνικούς λόγους στο σχεδιάγραμμα, έγινε σμίκρυνση, κατά ποσοστό 32%
ΥΠΟΥΡΓΕΙΟΝ ΓΕΩΡΓΙΑΣ
ΡΑΓΓΙ (ΕΟΡΔΑΙΑΣ)
ΝΑΔΑΣΜΟΣ 1969-70
I
Κλίμακα 1:5000
ΣΥΝΟΙΚΙΣΜΟΣ
Μανιάκι

ΦΑΡΑΓΓΙ (ΕΟΡΔΑΙΑΣ)
ΑΝΑΔΑΣΜΟΣ 1969-70

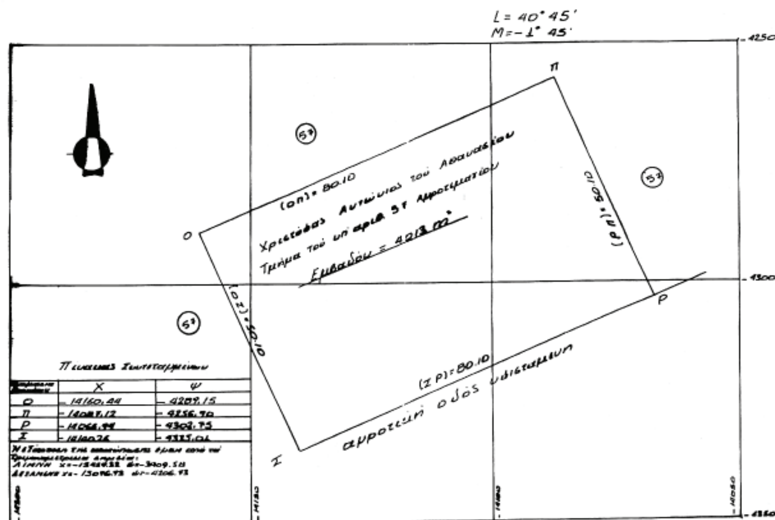

Θεωρείται ως συνοδεύον την υπ' αρ. 2575/οικ.839/2.7.08 Απόφαση Νομάρχη Φλώρινας.
Φλώρινα, 2.7.08
Ε.Ν.
Ο Προϊστάμενος
Δ/νσης Πολεοδομίας - Χωροταξίας
Παπαναστασίου Γ. Δημήτριος
Πολιτικός Μηχανικός με Β' β.

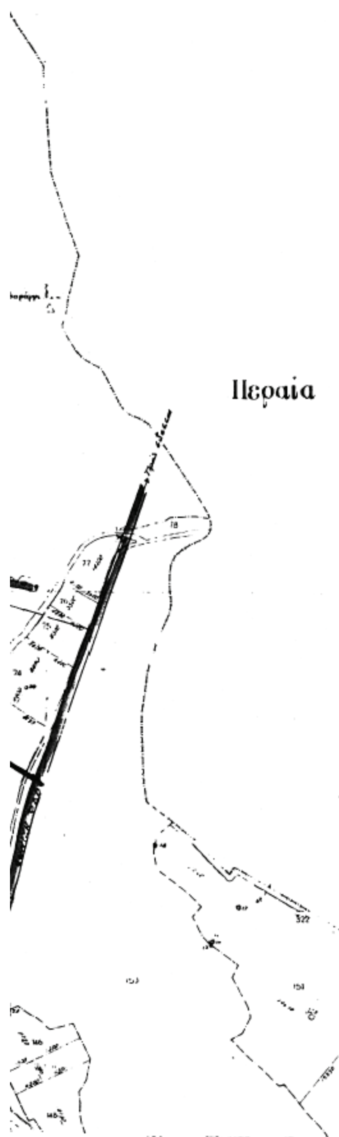

Εργοδότης : Χριστόφας Αντώνιος του Αναστασίου	
Έργο : Αποτύπωση Οικοπέδου	
Θέση : ... Δ.Δ. Φαραγγίου του Δήμου Φιλώτα, Τμήμα του υπ' αριθ. 57 αγροτεμαχίου αναδασμού 69-70 ... Εκτός Σχεδίου	
Μελετητές :	
Θέμα σχεδίου : **ΤΟΠΟΓΡΑΦΙΚΟ ΔΙΑΓΡΑΜΜΑ**	αριθμός σχεδίου: **Α - 1**
Κλίμακες : 1 : 500 1 : 5000	
Χρόνος μελέτης :	
υπογραφή	σφραγίδα ΚΕΒΡΕΚΙΔΗΣ ΔΗΜΗΤΡΙΟΣ ΤΕΧΝΟΛΟΓΟΣ ΠΟΛΙΤΙΚΟΣ ΜΗΧΑΝΙΚΟΣ

ΕΘΝΙΚΟ ΤΥΠΟΓΡΑΦΕΙΟ
ΕΦΗΜΕΡΙΣ ΤΗΣ ΚΥΒΕΡΝΗΣΕΩΣ

ΠΕΡΙΦΕΡΕΙΑΚΑ ΓΡΑΦΕΙΑ ΠΩΛΗΣΗΣ Φ.Ε.Κ.

ΘΕΣΣΑΛΟΝΙΚΗ - Βασ. Όλγας 227 **23104 23956**
ΠΕΙΡΑΙΑΣ - Ευριπίδου 63 **210 4135228**
ΠΑΤΡΑ - Κορίνθου 327 **2610 638109**
ΙΩΑΝΝΙΝΑ - Διοικητήριο **26510 87215**
ΚΟΜΟΤΗΝΗ - Δημοκρατίας 1 **25310 22858**
ΛΑΡΙΣΑ - Διοικητήριο **2410 597449**
ΚΕΡΚΥΡΑ - Σαμαρά 13 **26610 89122**
ΗΡΑΚΛΕΙΟ - Πεδιάδος 2 **2810 300781**
ΜΥΤΙΛΗΝΗ - Πλ. Κωνσταντινουπόλεως 1 **22510 46654**

ΤΙΜΗ ΠΩΛΗΣΗΣ ΦΥΛΛΩΝ ΤΗΣ ΕΦΗΜΕΡΙΔΟΣ ΤΗΣ ΚΥΒΕΡΝΗΣΕΩΣ

Σε έντυπη μορφή

- Για τα Φ.Ε.Κ. από 1 μέχρι 16 σελίδες σε 1 €, προσαυξανόμενη κατά 0,20 € για κάθε επιπλέον οκτασέλιδο ή μέρος αυτού.
- Για τα φωτοαντίγραφα Φ.Ε.Κ. σε 0,15 € ανά σελίδα.

Σε μορφή DVD/CD

Τεύχος	Ετήσια έκδοση	Τριμηνιαία έκδοση	Μηνιαία έκδοση
Α΄	150 €	40 €	15 €
Β΄	300 €	80 €	30 €
Γ΄	50 €	-	-
Υ.Ο.Δ.Δ.	50 €	-	-
Δ΄	110 €	30 €	-

Τεύχος	Ετήσια έκδοση	Τριμηνιαία έκδοση	Μηνιαία έκδοση
Α.Α.Π.	110 €	30 €	-
Ε.Β.Ι.	100 €	-	-
Α.Ε.Δ.	5 €	-	-
Δ.Δ.Σ.	200 €	-	20 €
Α.Ε. - Ε.Π.Ε. και **Γ.Ε.ΜΗ.**	-	-	100 €

- Η τιμή πώλησης μεμονωμένων Φ.Ε.Κ. σε μορφή cd-rom από εκείνα που διατίθενται σε ψηφιακή μορφή και μέχρι 100 σελίδες, σε 5 € προσαυξανόμενη κατά 1 € ανά 50 σελίδες.
- Η τιμή πώλησης σε μορφή cd-rom/dvd, δημοσιευμάτων μιας εταιρείας στο τεύχος Α.Ε.-Ε.Π.Ε. και Γ.Ε.ΜΗ. σε 5 € ανά έτος.

ΠΑΡΑΓΓΕΛΙΑ ΚΑΙ ΑΠΟΣΤΟΛΗ Φ.Ε.Κ.: Τηλεφωνικά: 210 4071010 - fax: 210 4071010 - internet: http://www.et.gr

ΕΤΗΣΙΕΣ ΣΥΝΔΡΟΜΕΣ Φ.Ε.Κ.

Τεύχος	Έντυπη μορφή	Ψηφιακή Μορφή
Α΄	225 €	190 €
Β΄	320 €	225 €
Γ΄	65 €	Δωρεάν
Υ.Ο.Δ.Δ.	65 €	Δωρεάν
Δ΄	160 €	80 €
Α.Α.Π.	160 €	80 €
Ε.Β.Ι.	65 €	33 €

Τεύχος	Έντυπη μορφή	Ψηφιακή Μορφή
Α.Ε.Δ.	10 €	Δωρεάν
Α.Ε. - Ε.Π.Ε. και **Γ.Ε.ΜΗ.**	2.250 €	645 €
Δ.Δ.Σ.	225 €	95 €
Α.Σ.Ε.Π.	70€	Δωρεάν
Ο.Π.Κ.	-	Δωρεάν
Α΄+ Β΄+ Δ΄ + Α.Α.Π.	-	450 €

- Το τεύχος Α.Σ.Ε.Π. (έντυπη μορφή) θα αποστέλλεται σε συνδρομητές ταχυδρομικά, με την επιβάρυνση των 70 €, ποσό το οποίο αφορά τα ταχυδρομικά έξοδα.
- Για την παροχή πρόσβασης μέσω διαδικτύου σε Φ.Ε.Κ. προηγουμένων ετών και συγκεκριμένα στα τεύχη: **α)** Α, Β, Δ, Α.Α.Π., Ε.Β.Ι. και Δ.Δ.Σ., η τιμή προσαυξάνεται, πέραν του ποσού της ετήσιας συνδρομής του 2007, κατά 40 € ανά έτος και ανά τεύχος και **β)** για το τεύχος Α.Ε.-Ε.Π.Ε. & Γ.Ε.ΜΗ., κατά 60 € ανά έτος παλαιότητας.

* Η καταβολή γίνεται σε όλες τις Δημόσιες Οικονομικές Υπηρεσίες (Δ.Ο.Υ.). Το πρωτότυπο διπλότυπο (έγγραφο αριθμ. πρωτ. 9067/28.2.2005 2η Υπηρεσία Επιτρόπου Ελεγκτικού Συνεδρίου) με φροντίδα των ενδιαφερομένων, πρέπει να αποστέλλεται ή να κατατίθεται στο Εθνικό Τυπογραφείο (Καποδιστρίου 34, Τ.Κ. 104 32 Αθήνα).
* Σημειώνεται ότι φωτοαντίγραφα διπλοτύπων, ταχυδρομικές Επιταγές για την εξόφληση της συνδρομής, δεν γίνονται δεκτά και θα επιστρέφονται.
* Οι οργανισμοί τοπικής αυτοδιοίκησης, τα νομικά πρόσωπα δημοσίου δικαίου, τα μέλη της Ένωσης Ιδιοκτητών Ημερησίου Τύπου Αθηνών και Επαρχίας, οι τηλεοπτικοί και ραδιοφωνικοί σταθμοί, η Ε.Σ.Η.Ε.Α., τα τριτοβάθμια συνδικαλιστικά Όργανα και οι τριτοβάθμιες επαγγελματικές ενώσεις δικαιούνται έκπτωσης πενήντα τοις εκατό (50%) επί της ετήσιας συνδρομής (τρέχον έτος + παλαιότητα).
* Το ποσό υπέρ Τ.Α.Π.Ε.Τ. [5% επί του ποσού συνδρομής (τρέχον έτος + παλαιότητα)], καταβάλλεται ολόκληρο (Κ.Α.Ε. 3512) και υπολογίζεται πριν την έκπτωση.
* Στην Ταχυδρομική συνδρομή του τεύχους Α.Σ.Ε.Π. δεν γίνεται έκπτωση.

Πληροφορίες για δημοσιεύματα που καταχωρούνται στα Φ.Ε.Κ. στο τηλ.: 210 5279000.
Φωτοαντίγραφα παλαιών Φ.Ε.Κ.: Μάρνη 8 τηλ.: 210 8220885, 210 8222924, 210 5279050.
Οι πολίτες έχουν τη δυνατότητα ελεύθερης ανάγνωσης των δημοσιευμάτων που καταχωρούνται σε όλα τα τεύχη της Εφημερίδας της Κυβερνήσεως πλην εκείνων που καταχωρούνται στο τεύχος Α.Ε.-Ε.Π.Ε και Γ.Ε.ΜΗ., από την ιστοσελίδα του Εθνικού Τυπογραφείου (www.et.gr).

Οι υπηρεσίες εξυπηρέτησης πολιτών λειτουργούν καθημερινά από 08:00 μέχρι 13:00



ΑΠΟ ΤΟ ΕΘΝΙΚΟ ΤΥΠΟΓΡΑΦΕΙΟ
ΚΑΠΟΔΙΣΤΡΙΟΥ 34 * ΑΘΗΝΑ 104 32 * ΤΗΛ. 210 52 79 000 * FAX 210 52 21 004
ΗΛΕΚΤΡΟΝΙΚΗ ΔΙΕΥΘΥΝΣΗ: http://www.et.gr – e-mail: webmaster.et@et.gr